


FASAD MOT ÖSTER

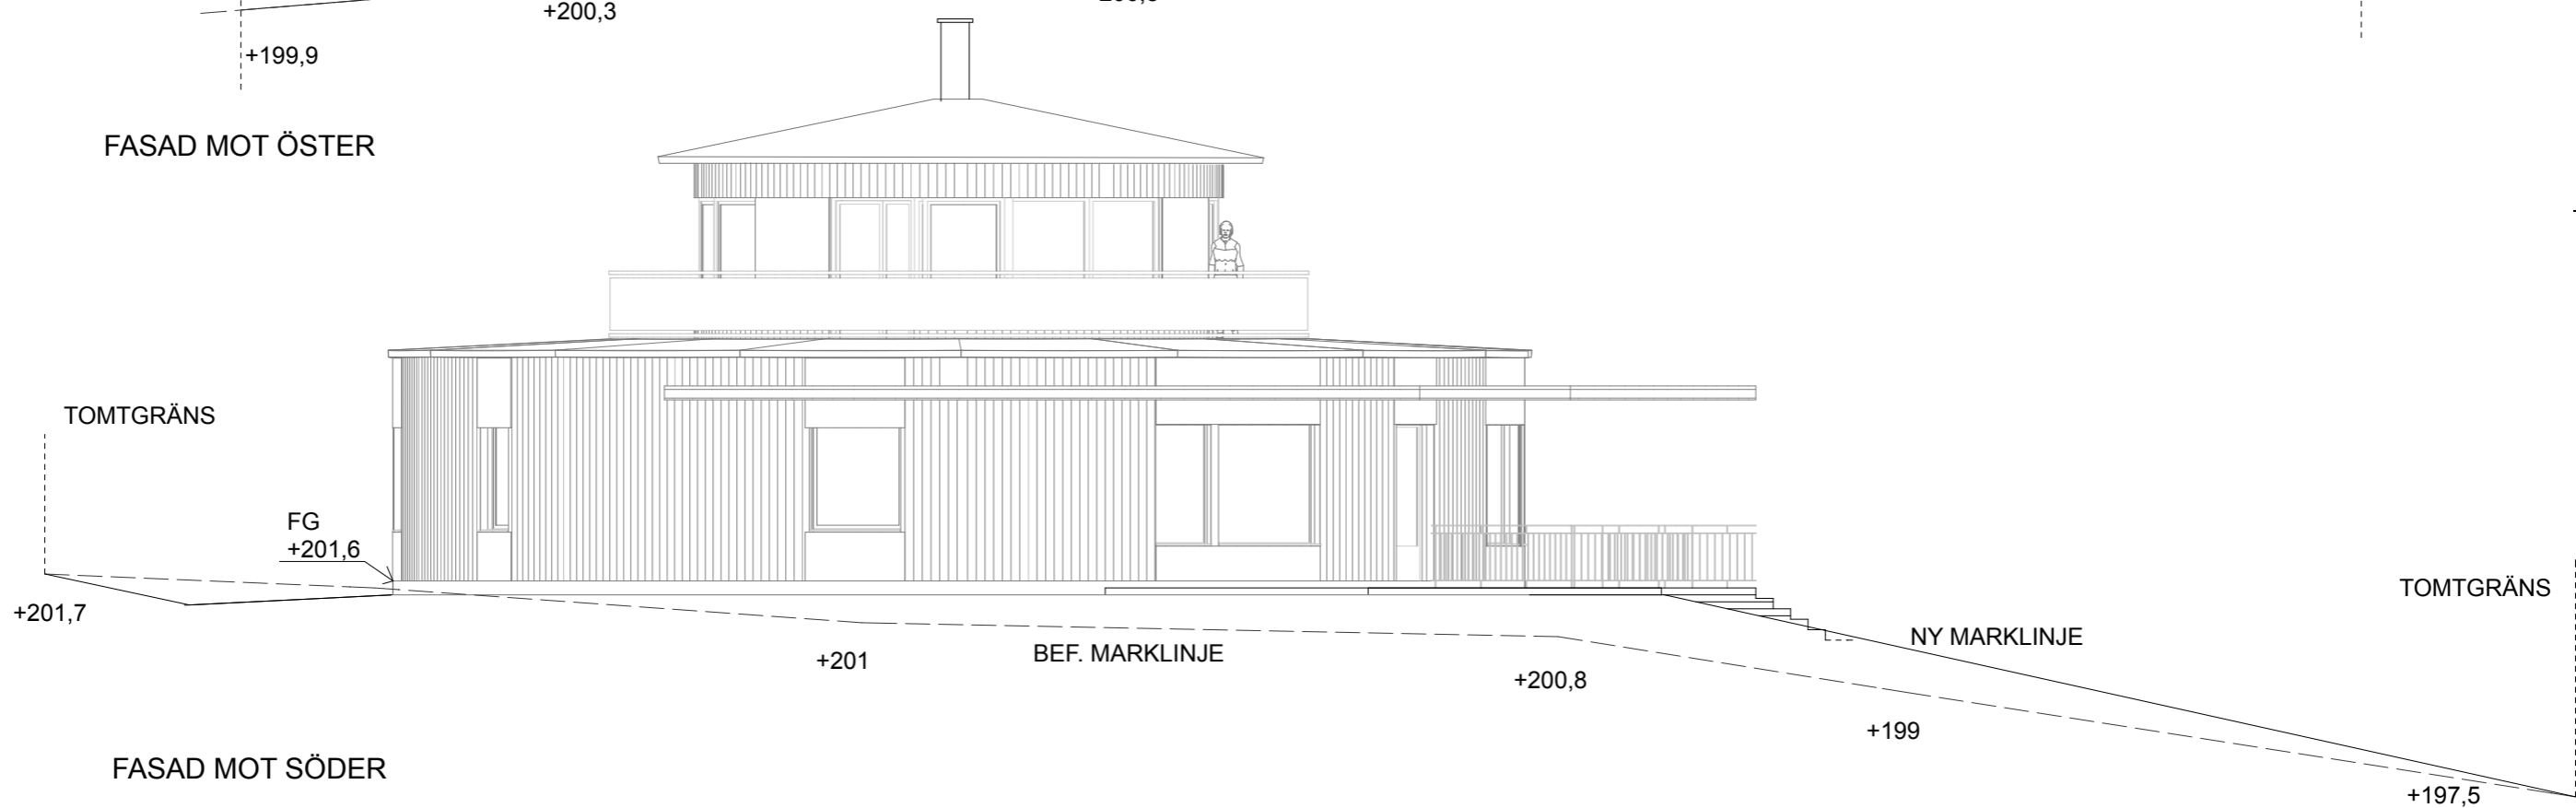

FASAD MOT SÖDER

B	Bygghandling	2015-05-06	NS	
A	Justering efter projektering	2015-04-09	NS	
BET	ANT	ÄNDRINGEN AVSER	DATUM	SIGN
HANDLING				
BYGGHANDLING				
R-Hus Vallgatan 3, 352 34 Växjö		0470-57 10 86		
DATUM	PROJEKTANSVARIG	RITAD/KONSTR AV		
2015-01-23	Nina Sandahl	NS		
Vikensved 1:20, Växjö Villa Circuitus - nybyggnad				
FASADER				R-HUS
SKALA	NUMMER	BET		
1:100 (A3)	A201			