


VINTERTRÄDGÅRD TAK

- 2 EASY COVER
- 22 RÅSPONT
- OMEGA UDO-s 330
- 300 47x300 c1200 LÄTTBALK/
CELLULOSA $\lambda=0,039$ W/mK
- AIRSTOP DIVA FORTE+
- 45 45X45 REGEL
- 13 GIPS

YTTERTAK

- 40 SEDUMMATT
- 10 VT-FILT
- 2.5 RESITRIX SK W
- FG 35PRIMER
- 22 RÅSPONT
- 95 45x95 LUFTSPALT
- OMEGA UDO-s 330
- VA 45x220 c1200 REGEL (KAPAD 3°)/
CELLULOSA $\lambda=0,039$ W/mK
- 400 47x400 c1200 LÄTTBALK/
CELLULOSA $\lambda=0,039$ W/mK
- AIRSTOP DIVA FORTE+
- 28 GLESPANEL
- 13 GIPS

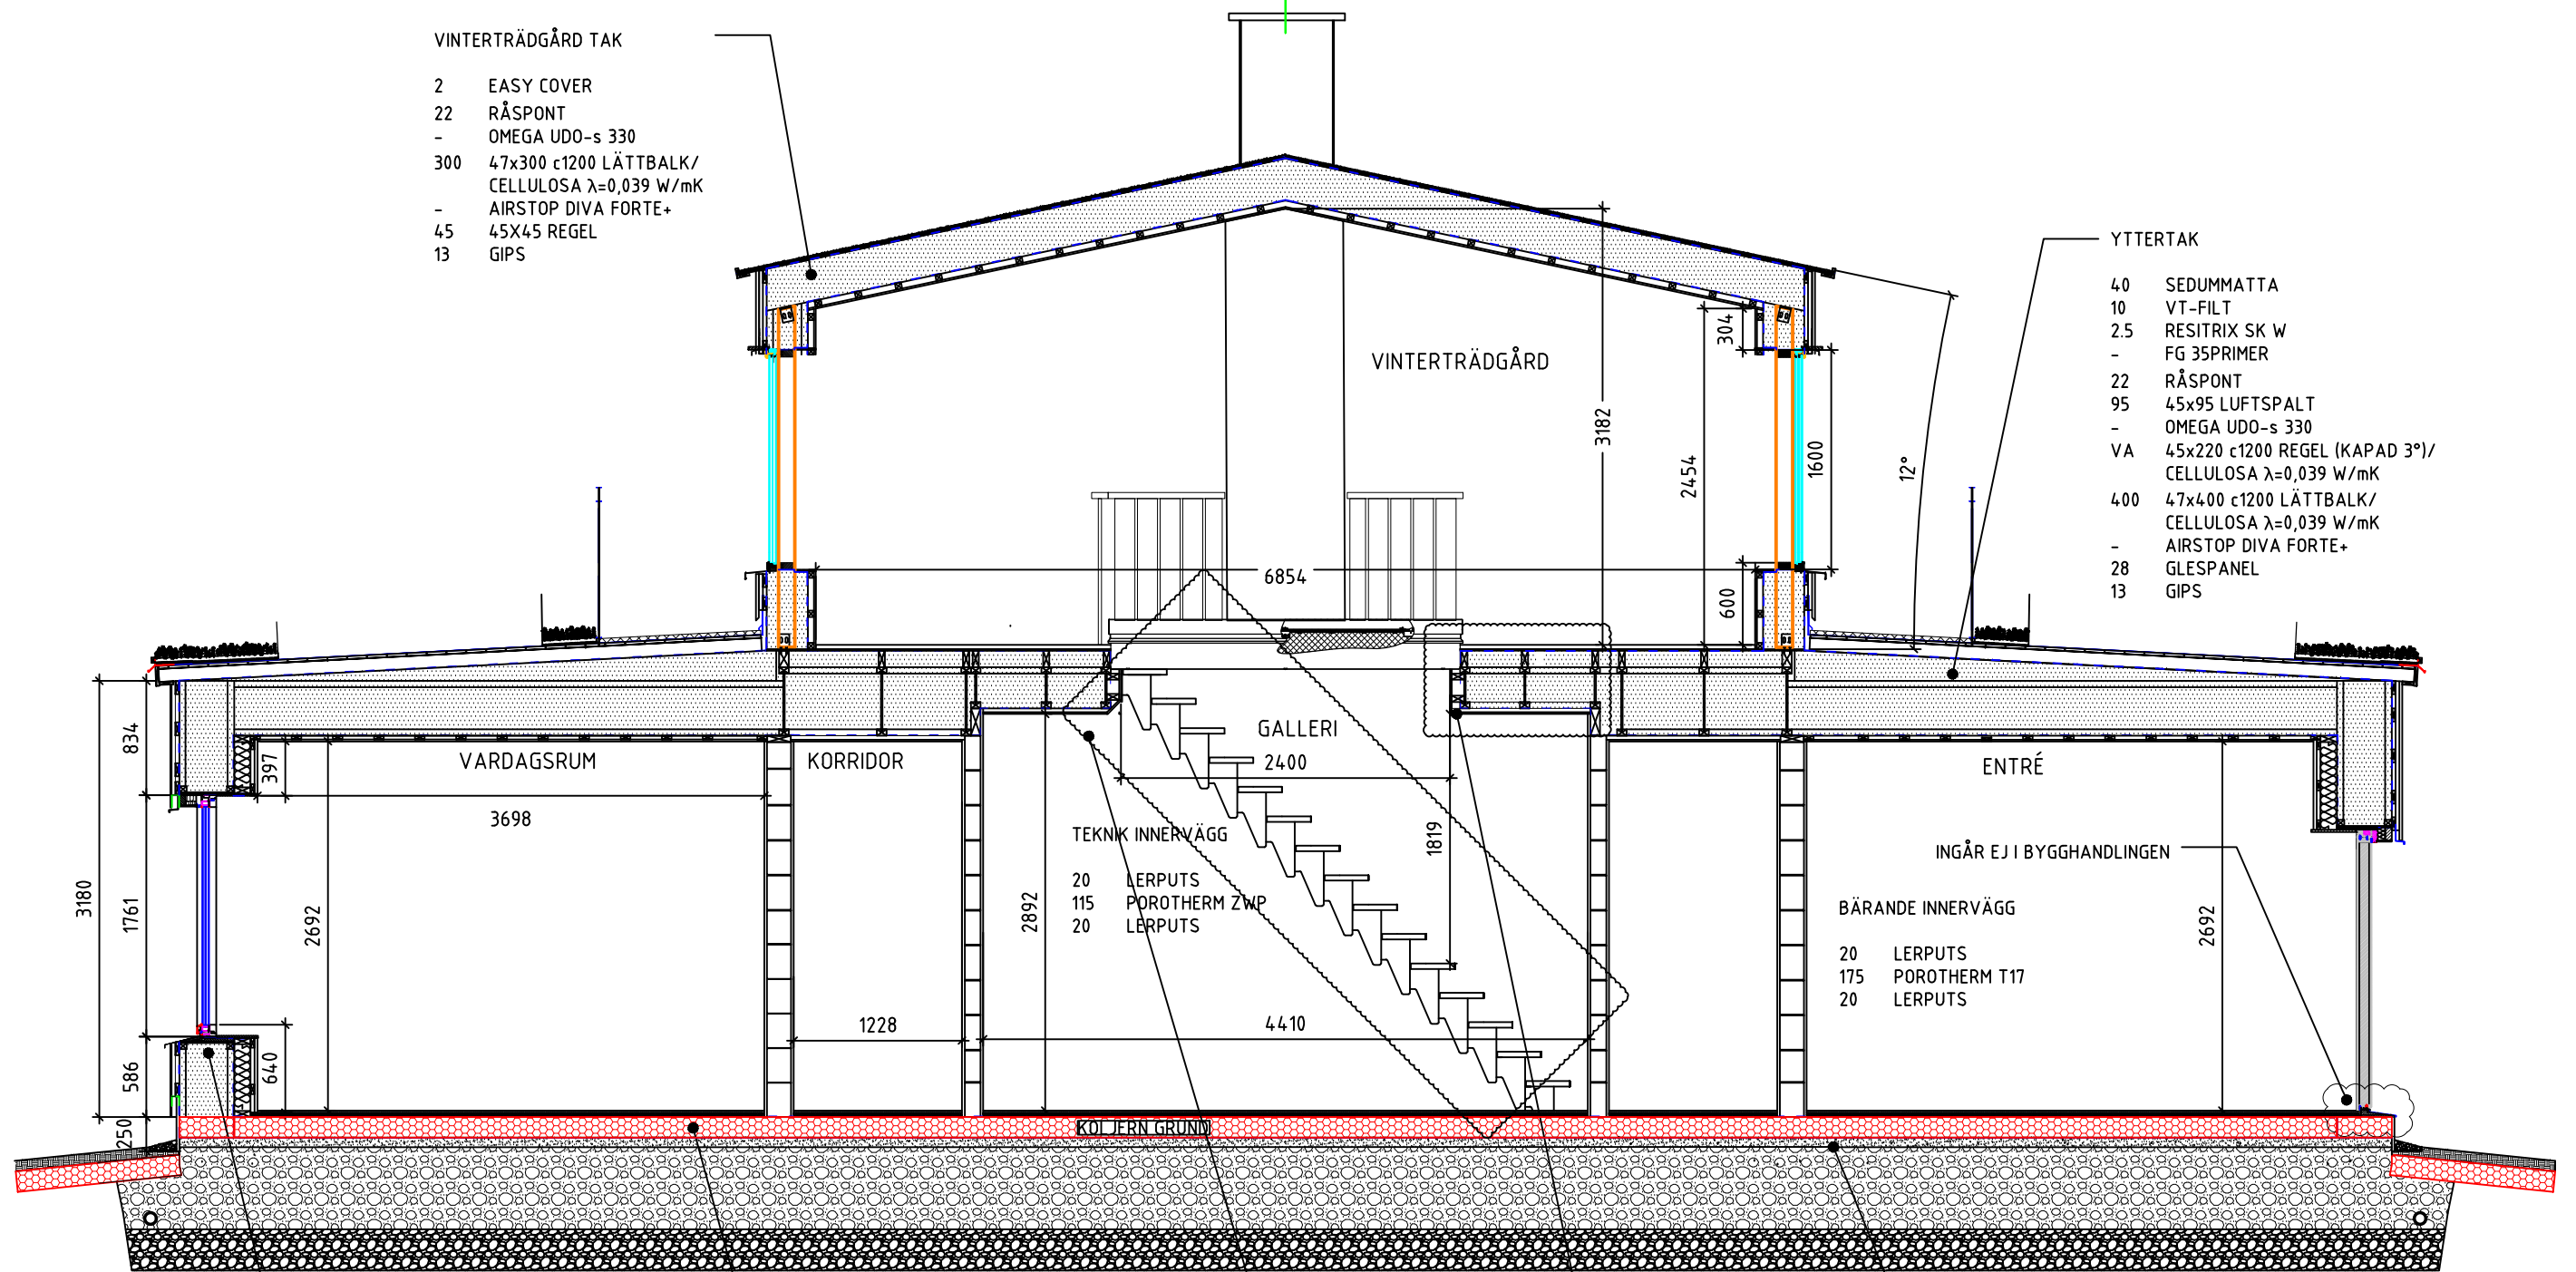

YTTERVÄGG

- 22 YTTERPANEL
- 22 STÅENDE GLESPANEL
- 28 LIGGANDE GLESPANEL
- OMEGA VINDSKYDD
- 400 47x400 c1234 LÄTTBALK/
CELLULOSA $\lambda=0,039$ W/mK
- AIRSTOP FH FORTE
- 120 45x120 c1170 REGEL
- PAVAFLEX $\lambda=0,038$ W/mK
- 28 GLESPANEL
- 22 PANEL

GRUND

- 15 PARKETT
- 32 PAVAPOR $\lambda=0,038$ W/mk
- AIRSTOP FH FORTE
- 150 KOLJERNGRUND $\lambda=0,067$ W/mk
- PE-PLAST
- ALUTRIX 600 (RADONDUK)
- 70 SAND
- 600 HASOPOR SKUMGLAS $\lambda=0,12$ W/mk
- 300 MAKADAM

REVIDERING D

INGÅR EJ I BYGGHANDLINGEN

RADONDUKEN LÄGGS MED
ALUMINIUMSIDAN NEDÅT.
OVANPÅ LÄGGS PE-PLAST.

D	1	TRAPPA 180 GRADER	2015-08-04	BA
C	4	SYLL, BÄRANDE INNERVÄGG	2015-05-08	BA
B	1	SKORSTEN SCHAFT	2015-04-28	BA
A		RADONDUK	2015-04-24	BA
BET	ANT	ÄNDRINGEN AVSER	DATUM	SIGN

BYGGHANDLING

VIKENSVED 1:20
NYBYGGNAD AV VILLA CIRCUITUS

Simone Kreutzer
Gårdsby Säteri 1
35592 Växjö

RITAD	KONSTRUERAD	GRANSKAD
BA	BA	
ORT OCH DATUM	GODKÄND	
VÄXJÖ 2015-04-15		

SEKTION

C-C

SKALA	UPPDRAGSNR.	RITNINGNUMMER	BET
150 (A3)	2015000	K-40.2-301	D

REVIDERING C
KÖLBRYGGBERÄKNINGAR VISAR ATT SYLLISOLERING I
FORM AV FOAMGLASSKIVA UNDER KOLJERN INTE BEHÖVS.