


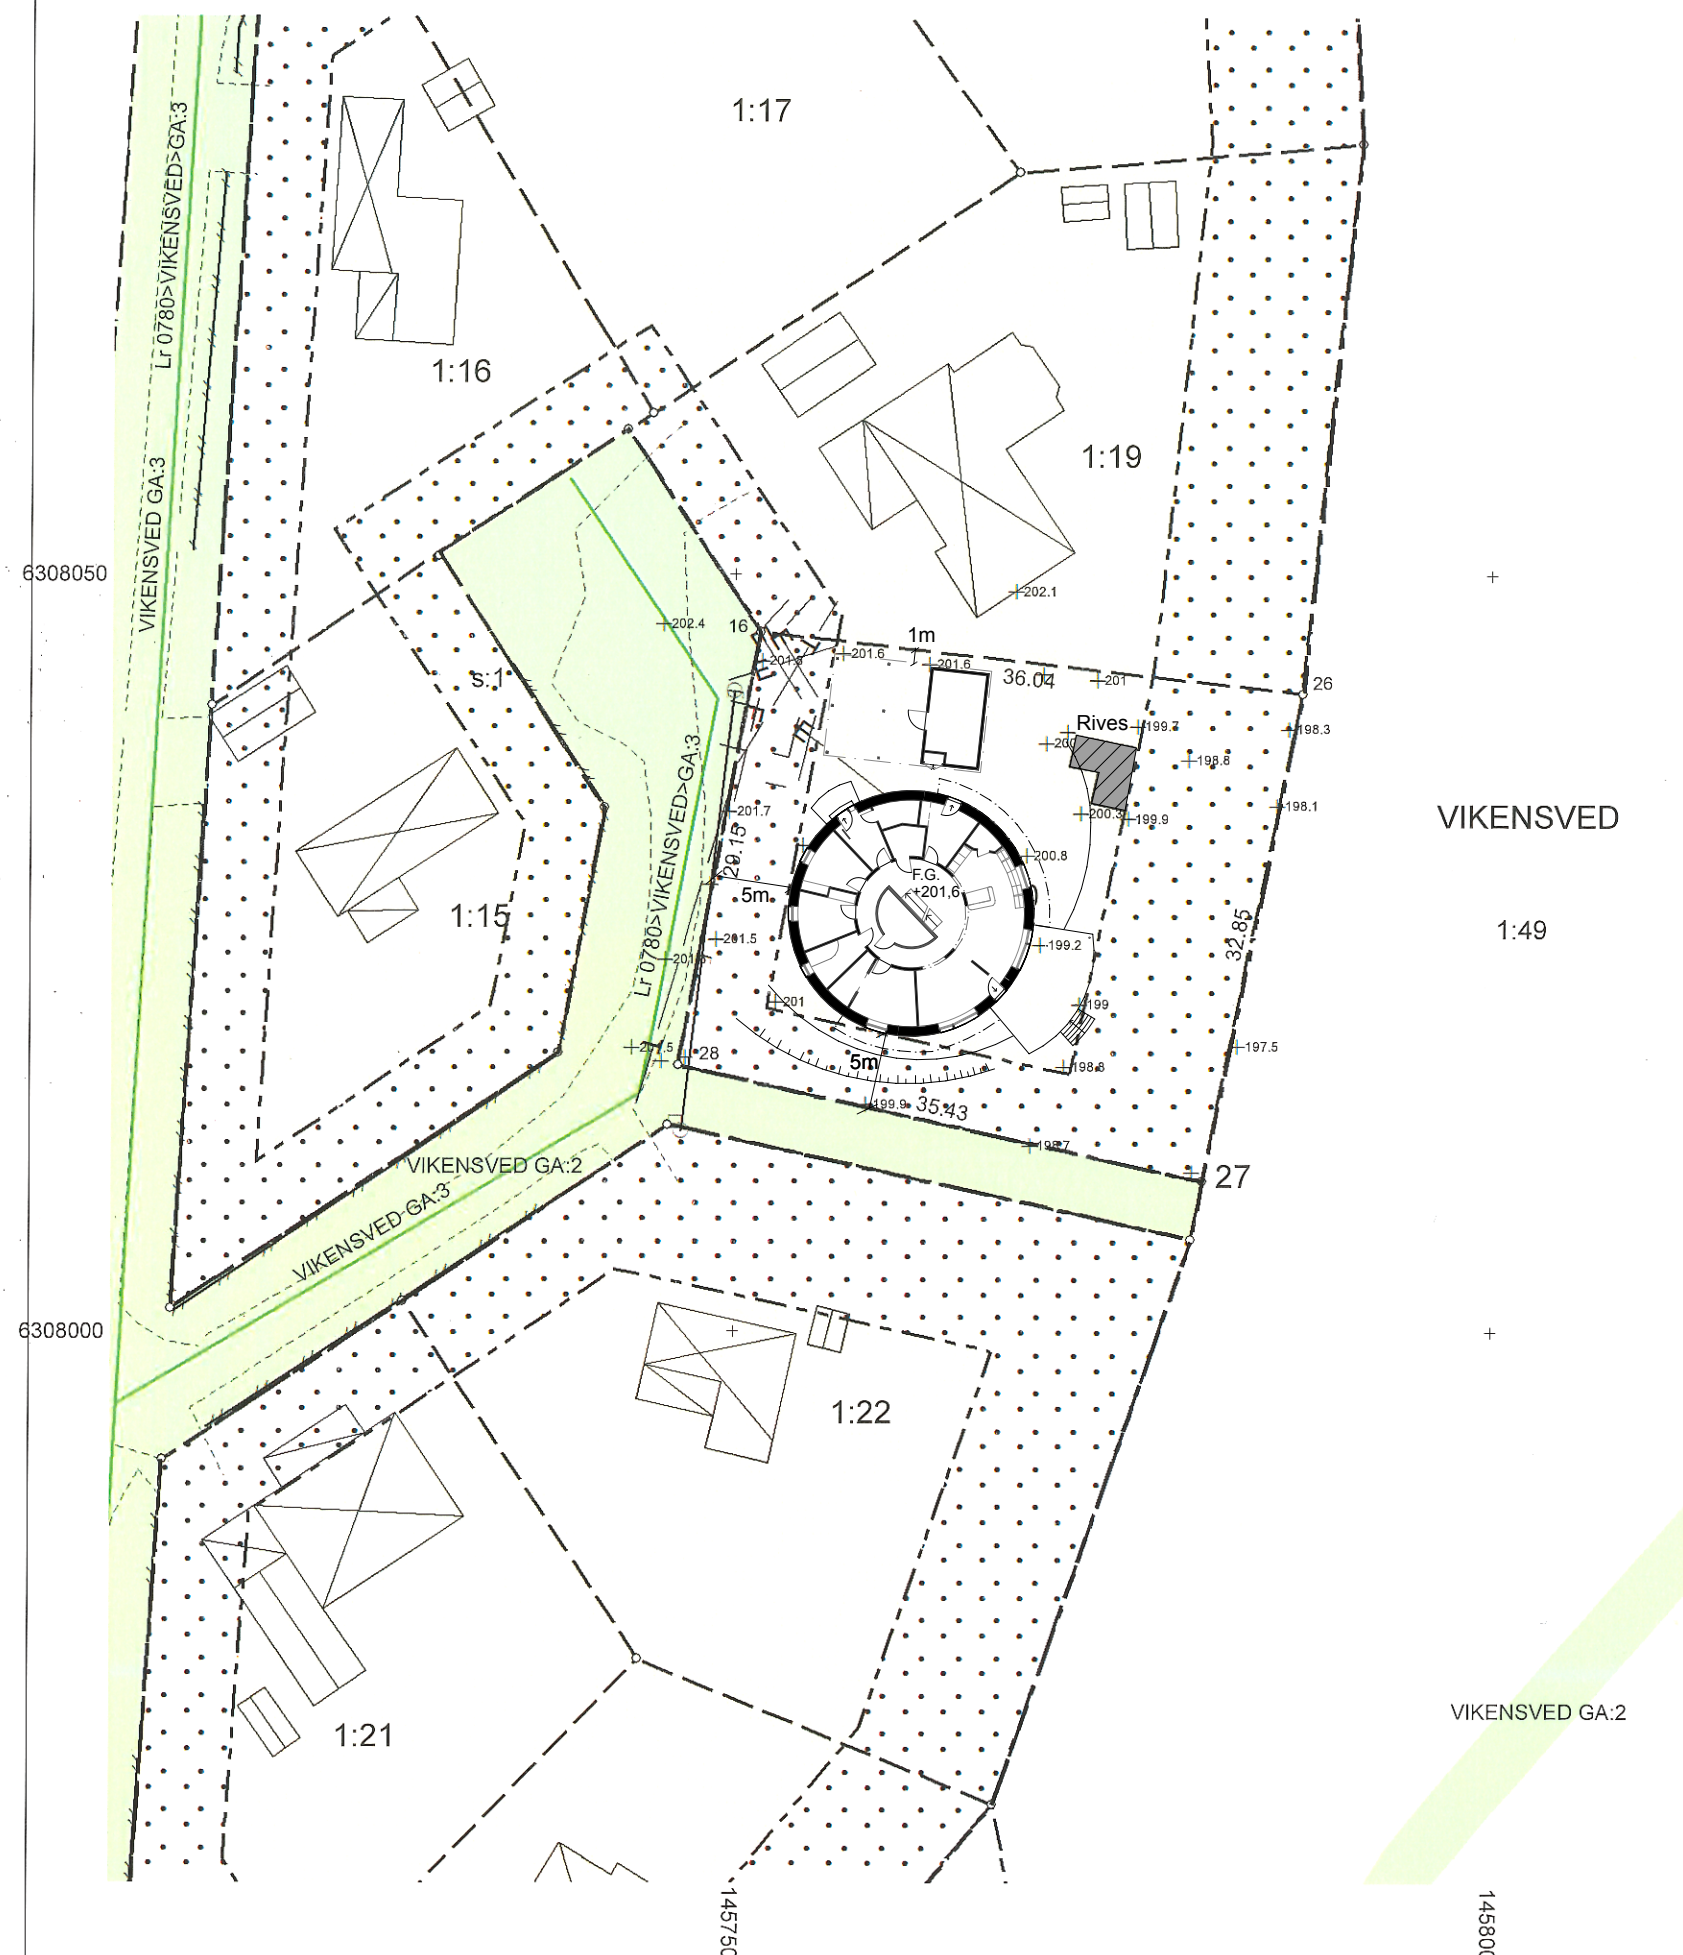

Koordinatförteckning

Punktnr	N/X	E/Y
0780VI*GRÄ*16	6308046.22	145751.62
0780VI*GRÄ*17	6308013.65	145745.55
0780VI*GRÄ*26	6308042.24	145787.43
0780VI*GRÄ*42	6308006.15	145780.10

STADSBYGGNAD

Box 1222, 351 12 VÄXJÖ
Tel. 0470 - 436 50



Förenklad
nybyggnadskarta

Diarienummer:
15MK0015

för

VIKENSVED 1:20

Adress: VIKENSVED 20

BETECKNINGAR

—	VIKENSVED 1:20	Fastighetsbeteckning
---		Kvarters-, traktgräns
---		Fastighetsgräns
⊠		Byggnader
---		Gång- o. cykelbana
---		Väggkant
*		Gemensamhetsanläggning
*		Ledningsrätt
*		Servitut
—	F	Fjärrvärmeledning
—	T	Teleledning
—	E	Elledning
—	○	Optoledning
⊗		Belysningsstolpe
□		Elanordning, skåp
+166.2		Avvägd markhöjd
⊗		Lövträd
⊗		Barrträd
□		Byggbar mark
---		Egenskapsgräns
---		Användningsgräns

Kartan upprättad 2015-01-22

[Signature]

A-RITNING
2015-04-09

Vikensved 1:20, Växjö
Villa Circuitus - nybyggnad

SITUATIONSPLAN



Areal	1106 m²	Datum	
Fastigheten bildad eller registrerad		1969-01-24	
Detaljplan fastställd / laga kraft		1997-08-28, 1997-07-2107-GÄR-591, 0780-P97/22	
Genomförandetid t o m		Har utgått	
Skala	1:500		
Koordinatsystem i plan	SWEREF99 15 00	Koordinatsystem i höjd	RH 2000